


## 5.4.1a Grundrisskizze/Raumskizze

### □ Kopie der Grundrisskizze/Raumskizze

Die Positionen aller Fotonachweise (der räumlichen Voraussetzungen) müssen eingezeichnet sein. Es muss nachvollzogen werden können, wo sich die einzelnen Bereiche innerhalb der Betriebsstätte befinden. Vorhandene Wände/Türen/Fenster müssen ersichtlich sein.

Abb. 2

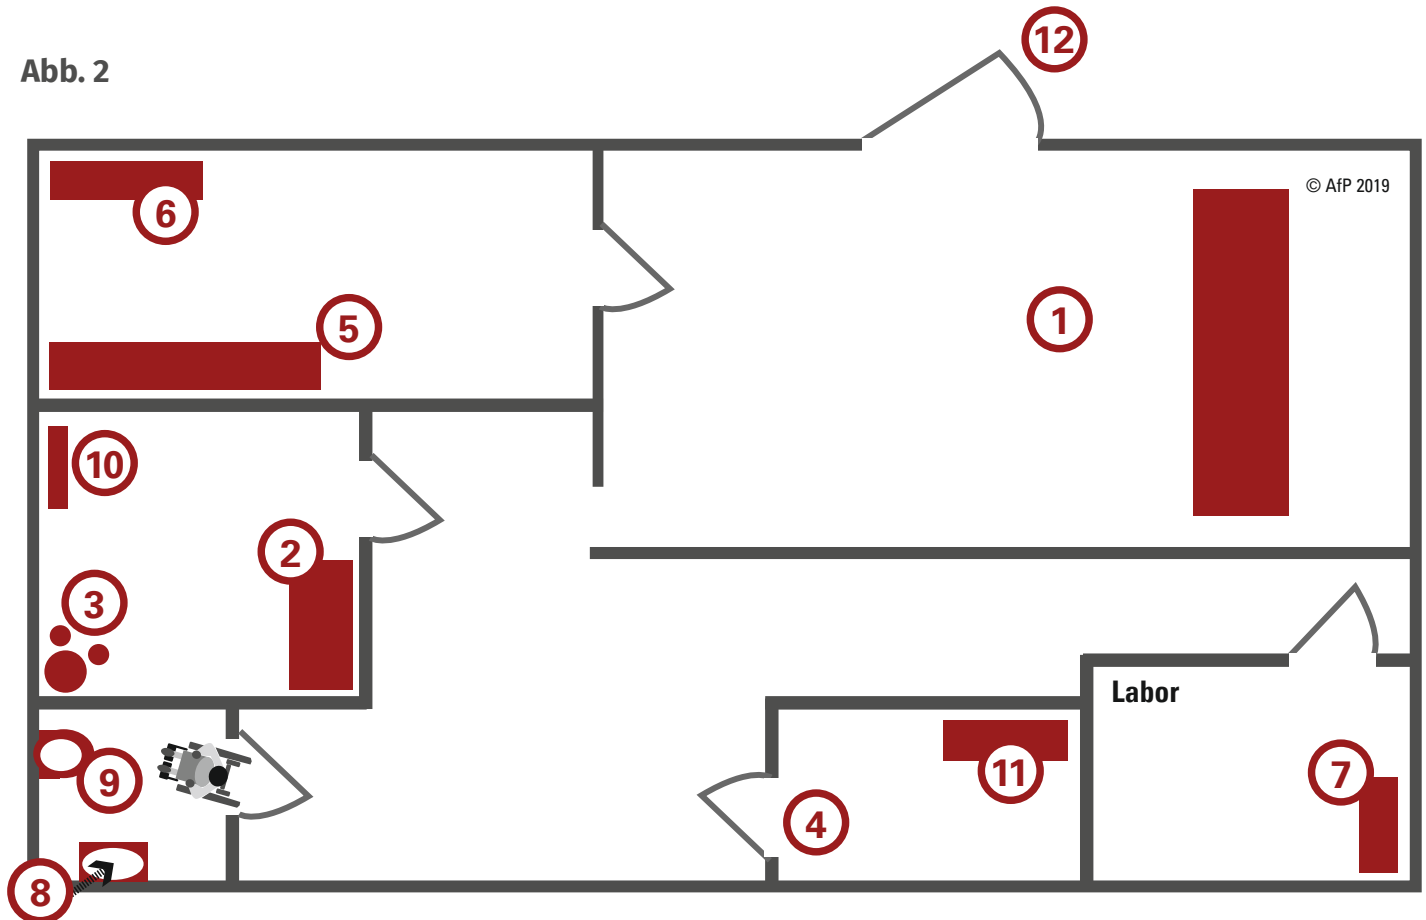

- |  |                                |
|--|--------------------------------|
| ① Empfangs- und Verkaufsraum                             | ⑦ unreine Seite                |
| ② Liege (im akustisch/optisch abgegr. Bereich)           | ⑧ Waschbecken                  |
| ③ Sitzmöglichkeit (im akustisch/optisch abgegr. Bereich) | ⑨ Behindertengerechte Toilette |
| ④ Werkstattraum  | ⑩ Spiegel                      |
| ⑤ Lagermöglichkeit                                       | ⑪ Werkbank                     |
| ⑥ reine Seite  | ⑫ Behindertengerechter Zugang  |